





ZAGOSPODAROWANIE TERENÓW

ORIENTACJA

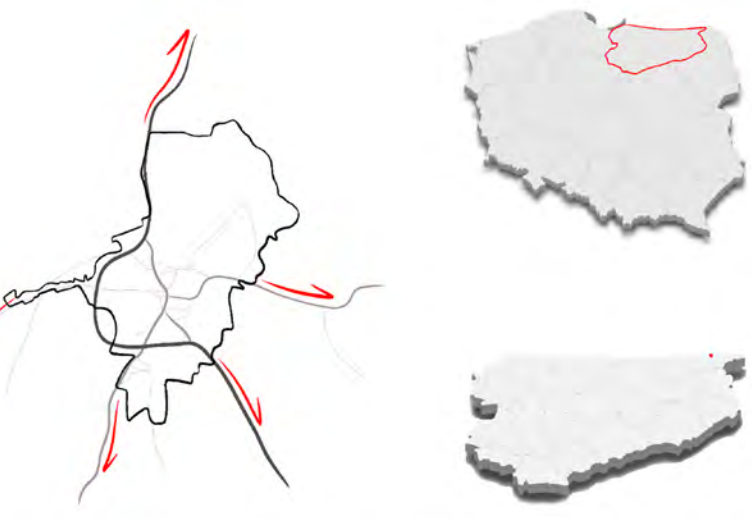

SCHEMAT POWIĄZAŃ KOMUNIKACYJNYCH

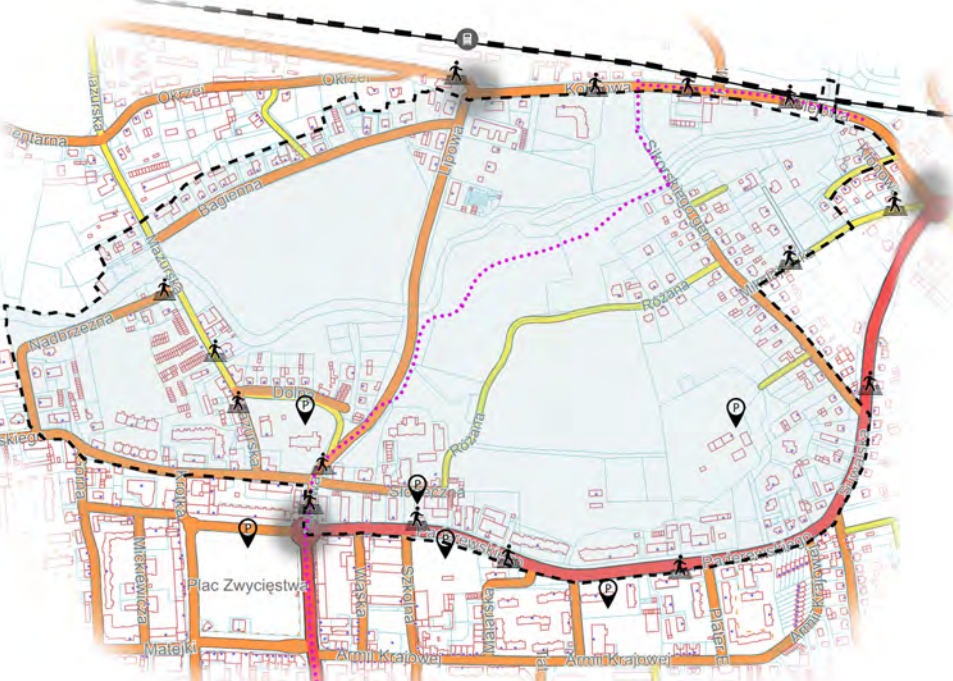


SCHEMAT POWIĄZAŃ FUNKCYJNALNYCH




SCHEMAT ANALIZY HISTORYCZNEJ




WYSOKOŚĆ ZABUDOWY

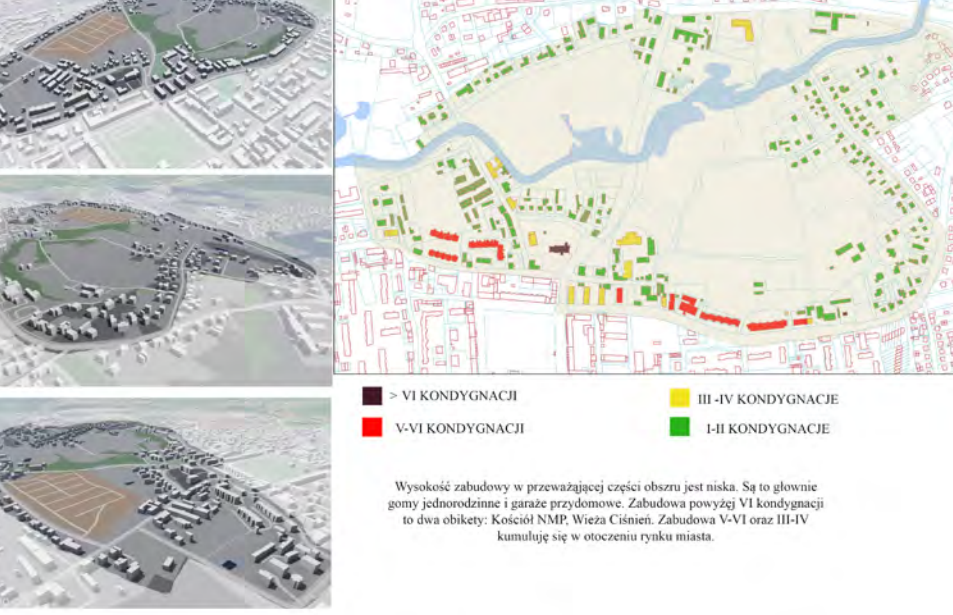


„SZPITALÓWA” - KONSULTACJE SPOŁECZNE, ZMIANY ZAPROPONOWANE PRZEZ MIESZKAŃCÓW

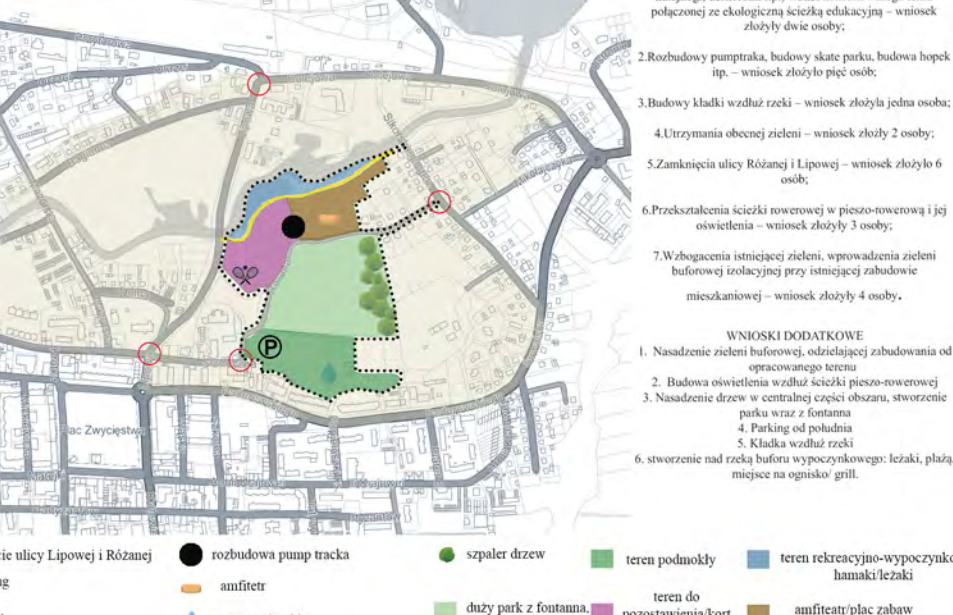



MPZP

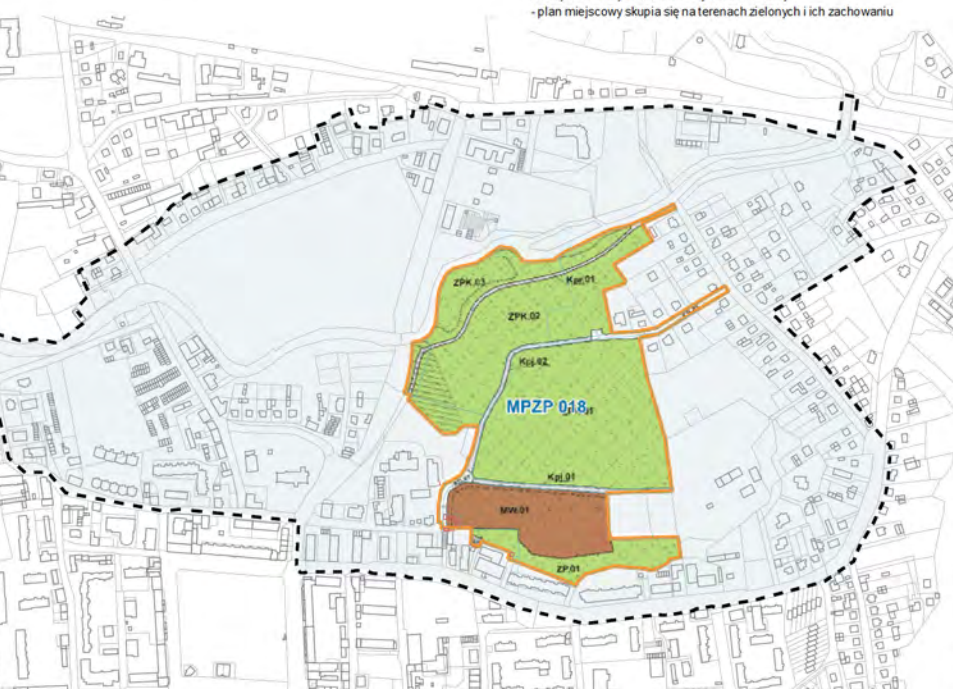


SCHEMAT POWIĄZAŃ EKOFIZJOGRAFICZNYCH

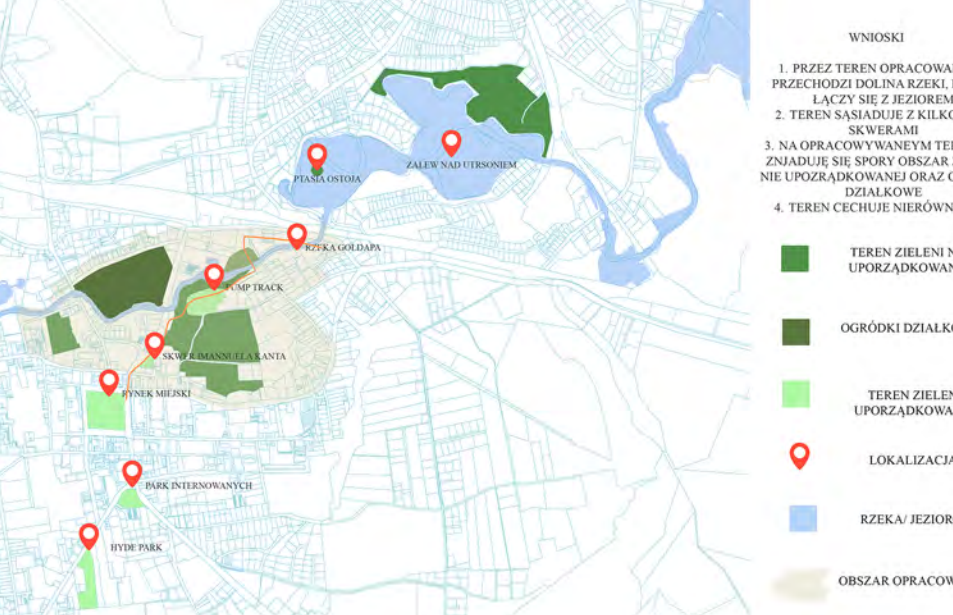

SCHEMAT STRUKTURY WŁAŚNOŚCI

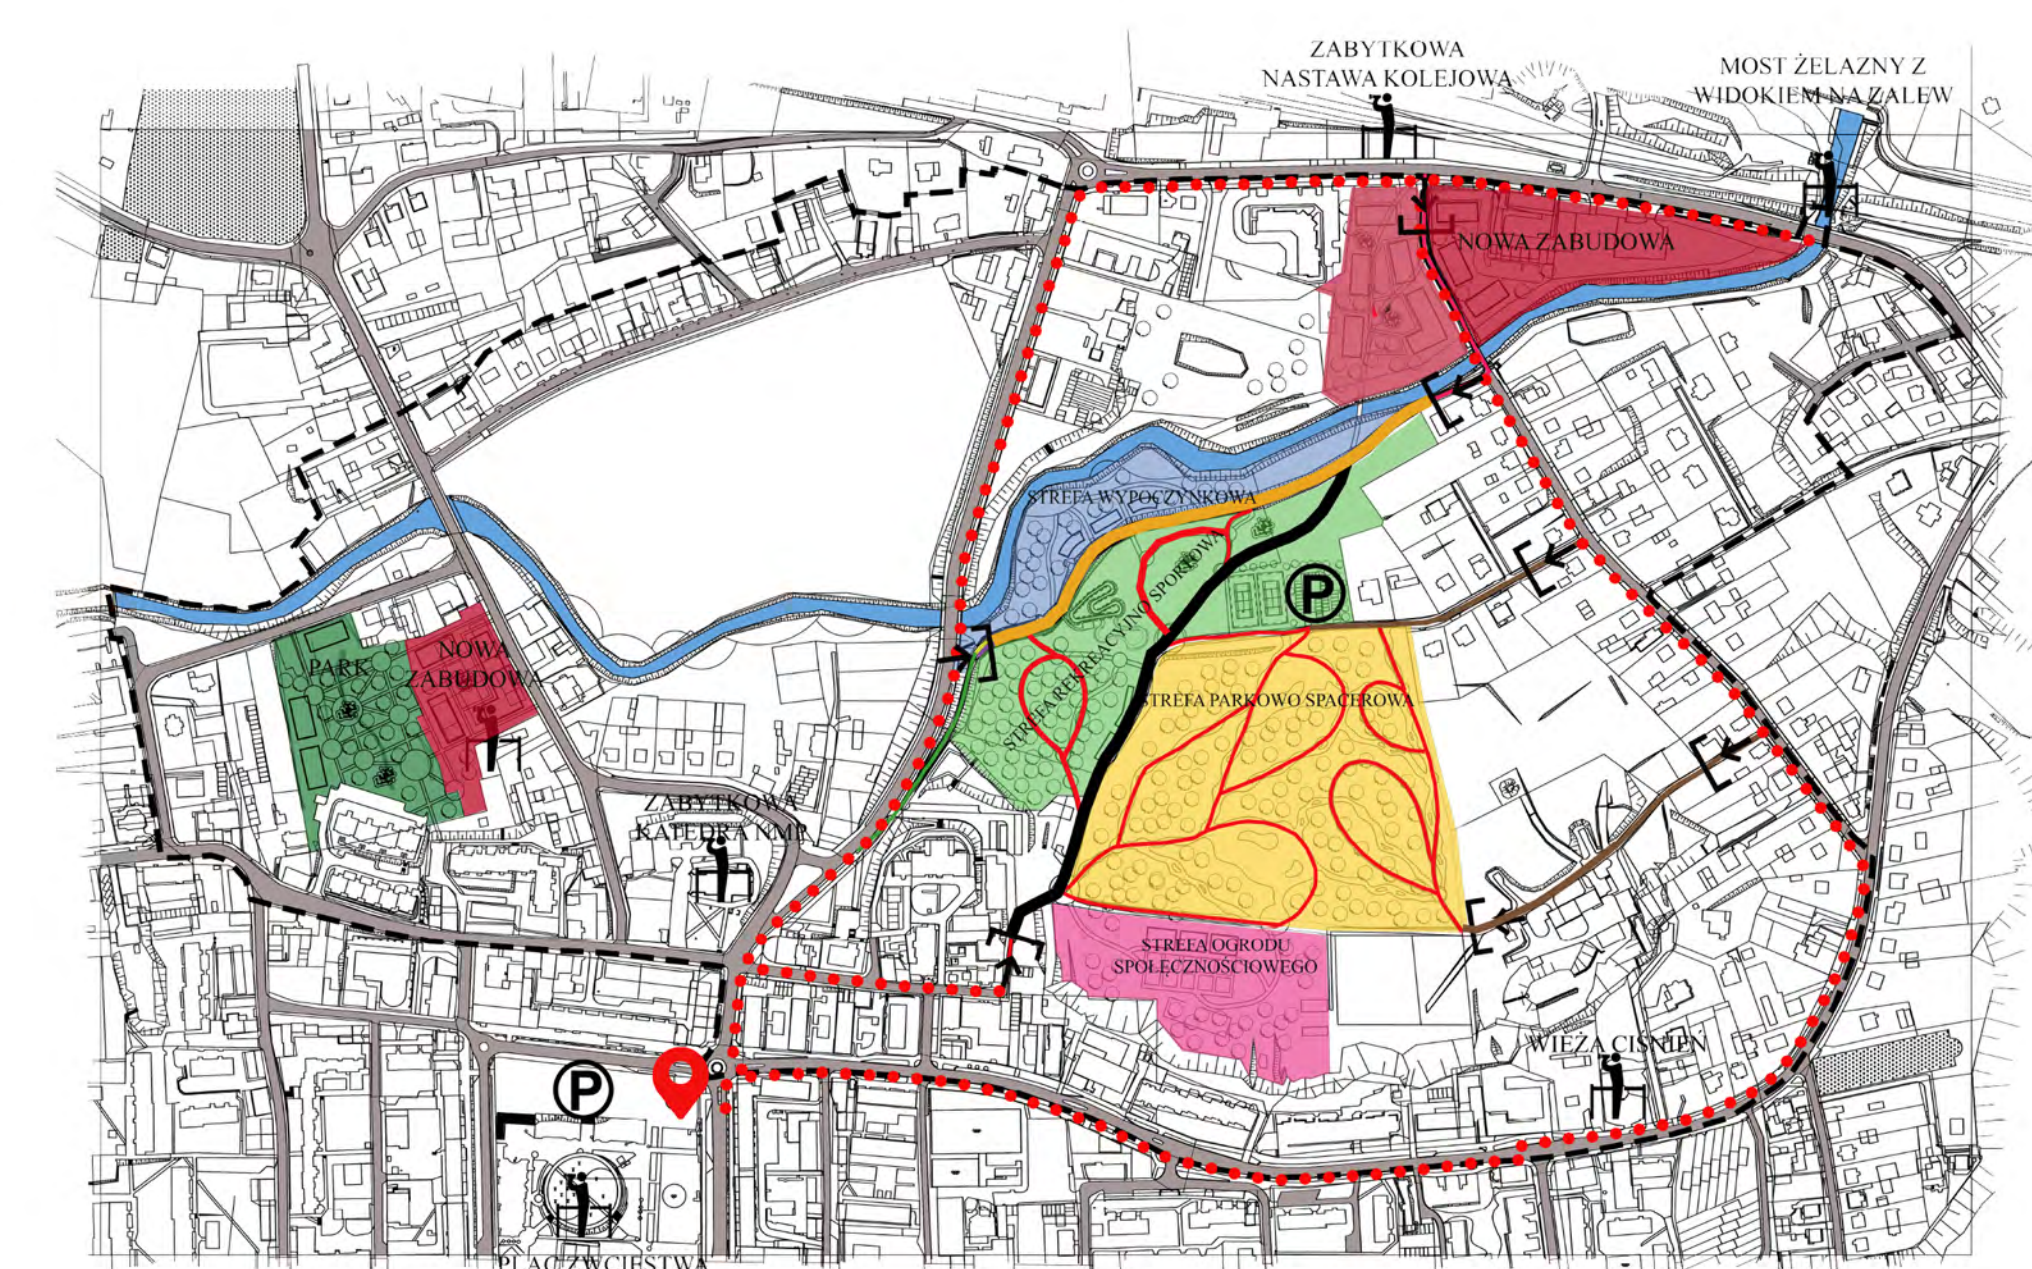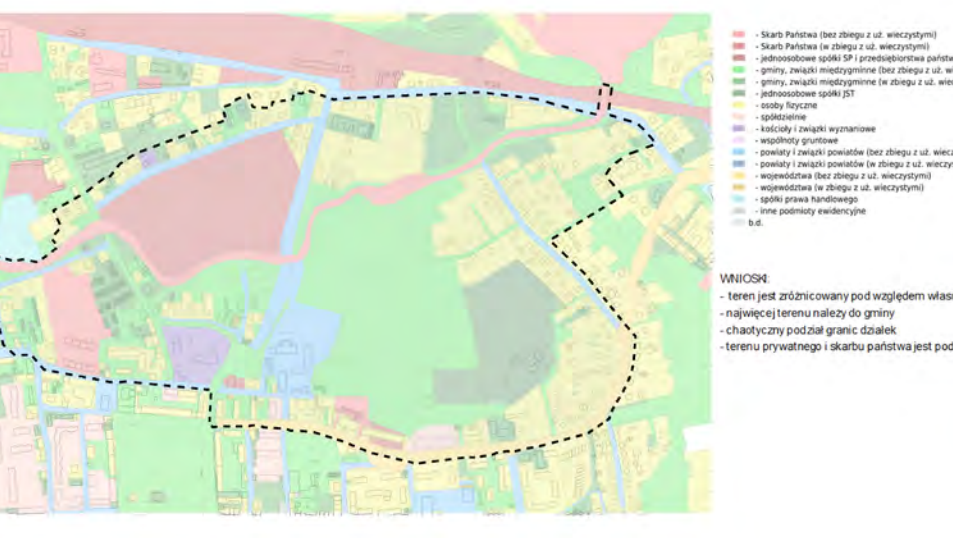

STUDIUM UWARUNKÓW

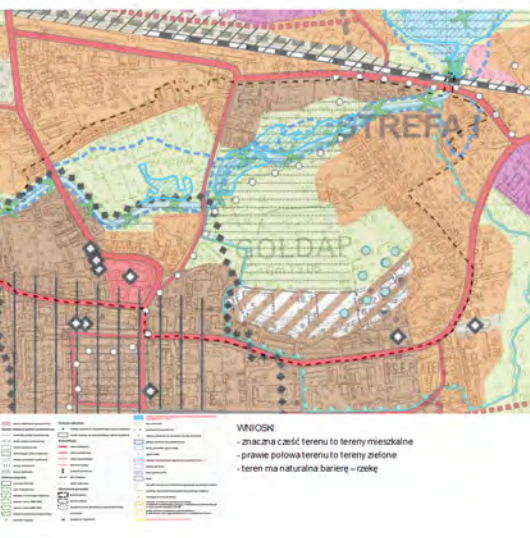

SCHEMAT POWIĄZAŃ KOMPOZYCYJNYCH



ANALIZA UKSZTAŁTOWANIA TERENU



SYNTEZA WNIOSKÓW

KOMUNIKACJA BRAK WYDIELENIA CIĄGŁYCH CHODNIKÓW NA DROGĘ PRZEZ OBSZAR SZPITALÓWY SIĘCZKI W ZARI DOPINIE NA ULICY KOLEJOWEJ	ZABUDOWA NIEWYSTYCZNA ZABUDOWA GARDÓW NA ULICY MAJURKIEJ	TERENY ZIELONE UPORZĄDKOWANIE TERENU SZPITALÓWY SITUACJE PARKU NIE WYMAGAJĄ SIĘCZKI NIEPORZĄDKOWANY OBZAR BULWARÓW BRAK TERENÓW ZIELONYCH PO ZAKOŃCZENIU PRACY	POTRZEBY MIESZKAŃCÓW BRAK TERENÓW WYPOCZYNKOWYCH W OKRĘGU SZPITALÓWY POWIKAZANE PŁYTKI TRAKI STWORZENIE KORZYSTNYCH SITUACJI	DZIEDZICTWO KULTUROWE ZACHOWAĆ OBZAR ODKRYTY OBRONA KONSERWATORSKA W WILKOŃCIEJ SIĘCZKI NA TERENIE OPERACJONALNYM
--	--	---	--	--

ZAŁOŻENIA PROJEKTOWE

- WYDZIELENIE NA OBRZEŻE „SZPITALÓWY” TERENU WYPOCZYNKOWEGO NAJWISZAJĄCYCH
- STWORZENIE CIĄGŁYCH CHODNIKÓW PRZEZ OBSZAR „SZPITALÓWY”
- POWIKAZANE PŁYTKI TRAKI I DODANIE KORZYSTNYCH SITUACJI NA OBRZEŻE BIEŻĄCYCH SIĘCZKI
- USUNIĘCIE GARDÓW NA ULICY MAJURKIEJ ZA TERENEM SIĘCZKI I PASTAŻY ZABUDOWY ORAZ UZUPEŁNIENIE ZABUDOWY NA ULICY KOLEJOWEJ
- STWORZENIE OGRÓDZI SPOŁECZNOŚCOWEGO DLA MIESZKAŃCÓW

PROJEKT BULW NADRZECZNYCH W GOŁDAPII – BULW



KONCEPCJA URBANISTYCZNA SKALA 1:2000

LEGENDA

	GRANICA OPRACOWANIA		ZARUDOWA USŁUGOWA		DRZEWA
	PROJEKTOWANE BUDYNKI		POWIERZCHNIA UTWARDZONA – DROGI		ZBIORNIKI WODNE
	TEREN POZA OPRACOWANIEM		POWIERZCHNIA UTWARDZONA – CHODNIKI		
	ZARUDOWA WIELORODZINNA		TEREN ZIELONY		
	ZARUDOWA JEDNORODZINNA		POWIERZCHNIA NIUTWARDZONA		


PZREKRÓJ A–A SKALA 1:1000



PZREKRÓJ B–B SKALA 1:1000



PZREKRÓJ C–C SKALA 1:1000

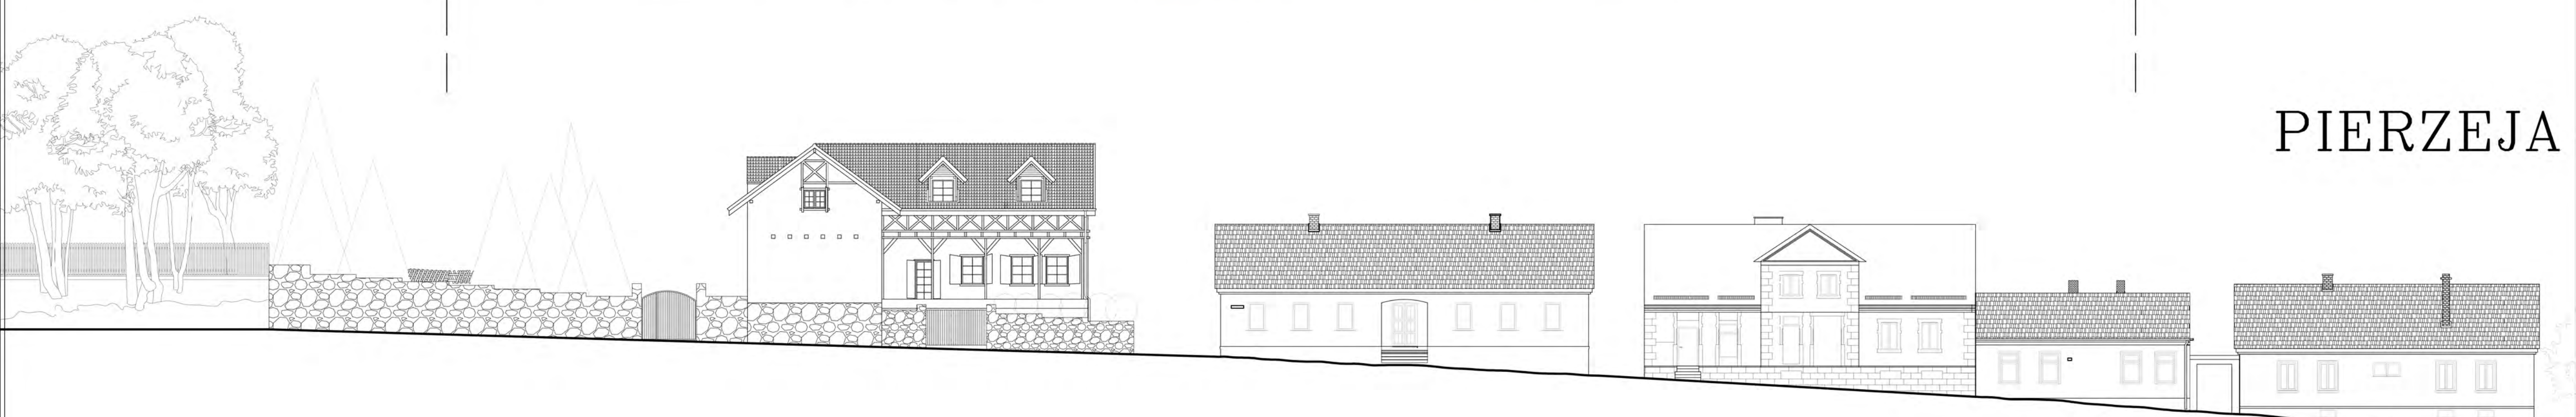

PIERZEJA

